Commune de Douvres la Délivrande

Plan du réseau d'eaux pluviales provisoire

Environnement

QUIMPER (Siège Social)
18, rue de Locronan
29000 QUIMPER
Tél : 02.98.52.00.87
Fax : 02.98.10.36.26
contact@dci-environnement.fr

BOUFFERE (Agence Vendée)
1bis/3 Rue Augustin Fresnel
85600 BOUFFÉRÉ
Tel : 02.51.05.01.70
Fax : 02.51.40.12.51

SÉNÉ (Agence Vannes)
9 Place d'Irlande
56860 SÉNÉ
Tel : 02.97.45.45.95
Fax : 02.97.45.76.06

BOIS-GUILLAUME (Agence Normandie)
648, chemin de la Bretèque
76230 BOIS-GUILLAUME
Tel : 02.35.65.04.65
Fax : 02.35.64.06.23

DOUVRES LA DELIVRANDE TAILLEVILLE

Mairie de Douvres la Délivrande
8, route de Caen
14440 Douvres la Délivrande

Plan A0

eau Seine Normandie — Agence de l'eau — ÉTABLISSEMENT PUBLIC DE L'ÉTAT

AMO: SOGETI INGENIERIE
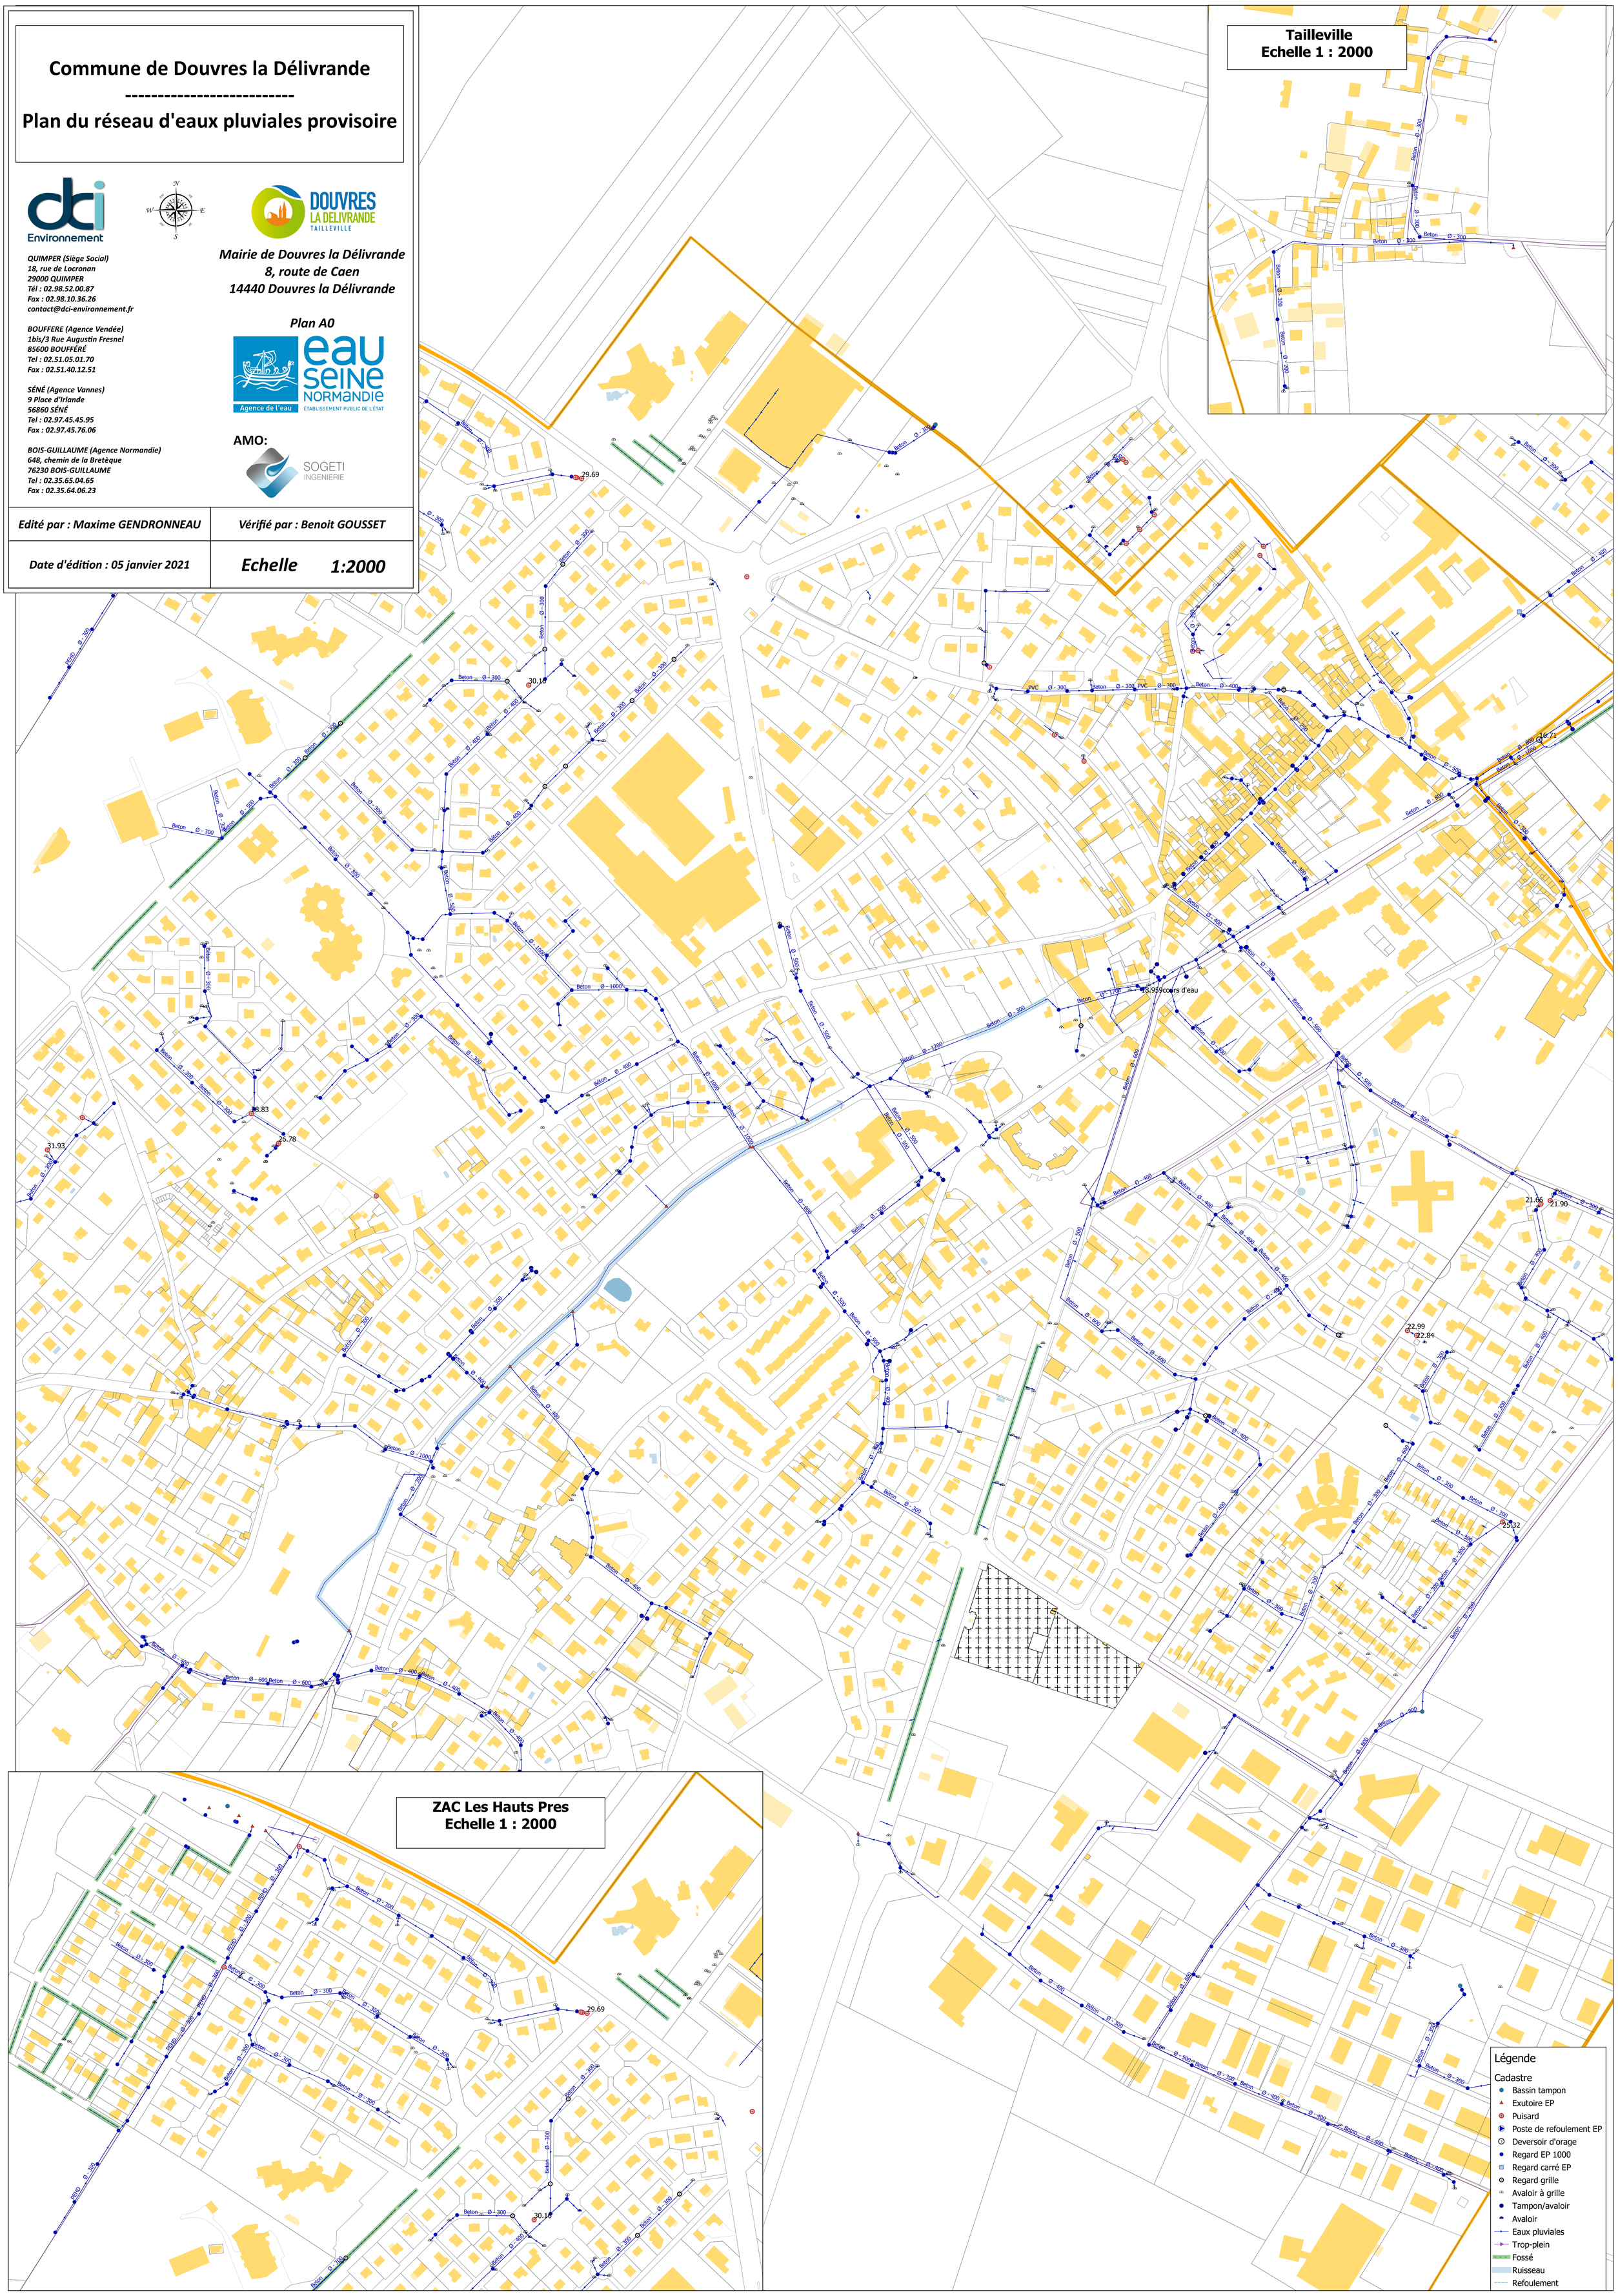
Edité par : Maxime GENDRONNEAU	*Vérifié par : Benoit GOUSSET*
Date d'édition : 05 janvier 2021	*Echelle 1:2000*